





SITUATION 1:500

UNTERGESCHOSS 1:100

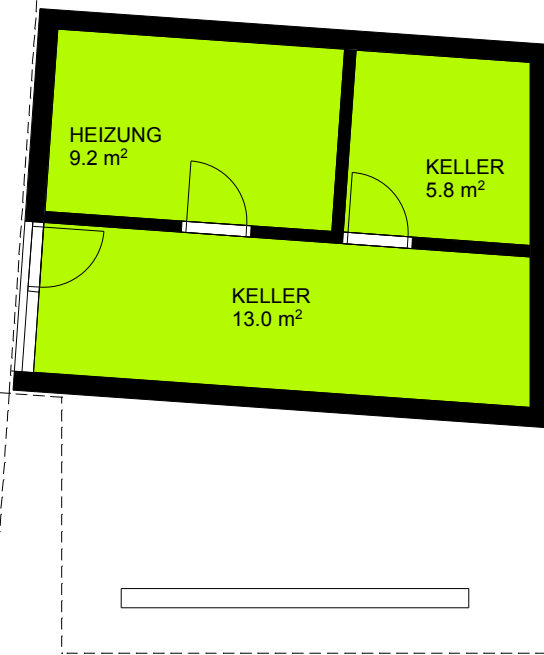




ERDGESCHOSS 1:100

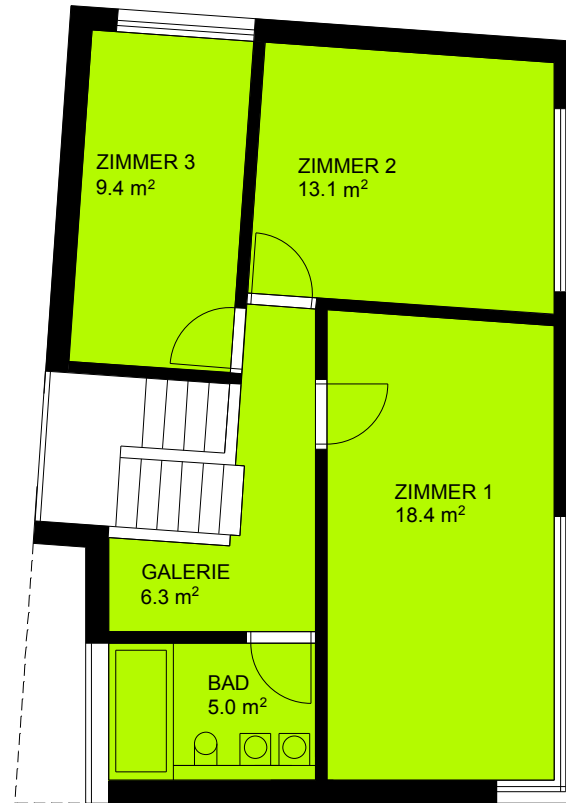

OBERGESCHOSS 1:100



PERSPEKTIVE OST

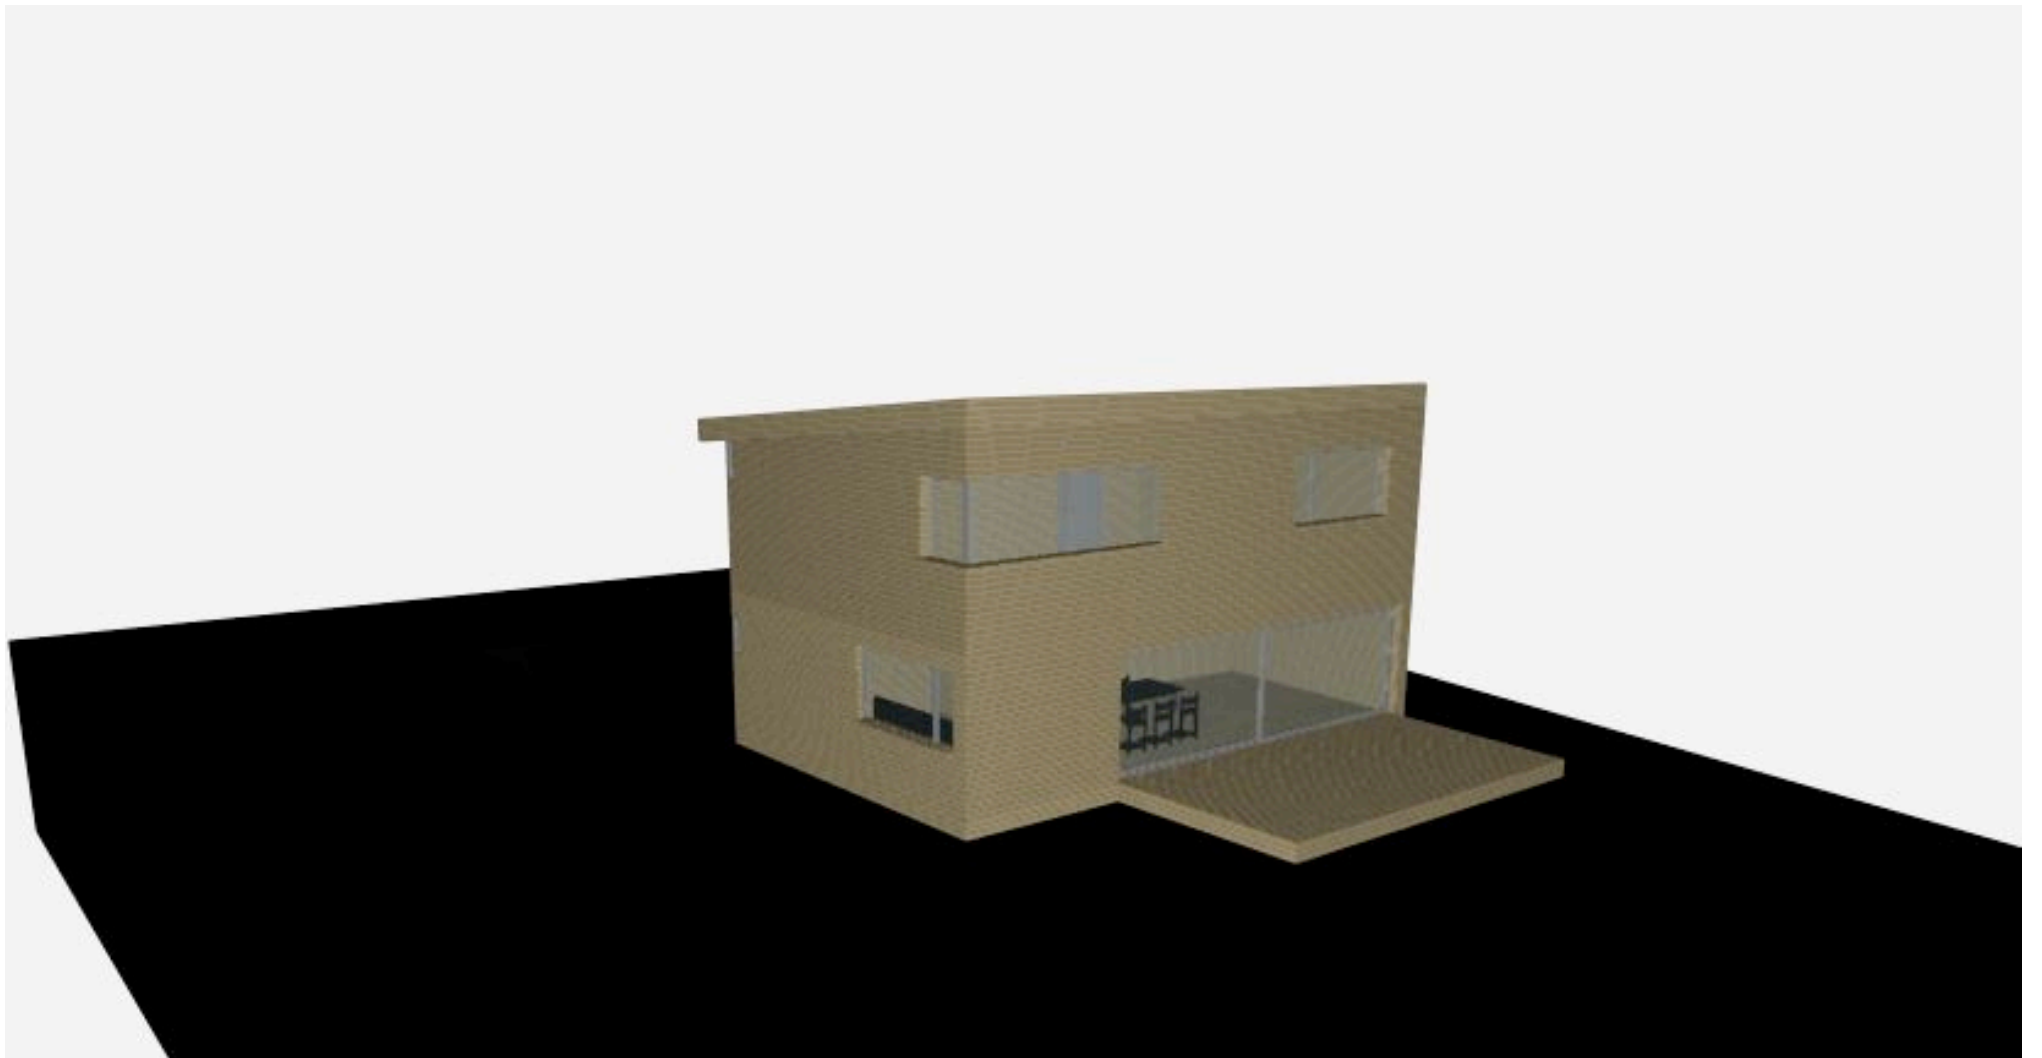

PERSPEKTIVE SUD



PERSPEKTIVE CHASSERALWEG